


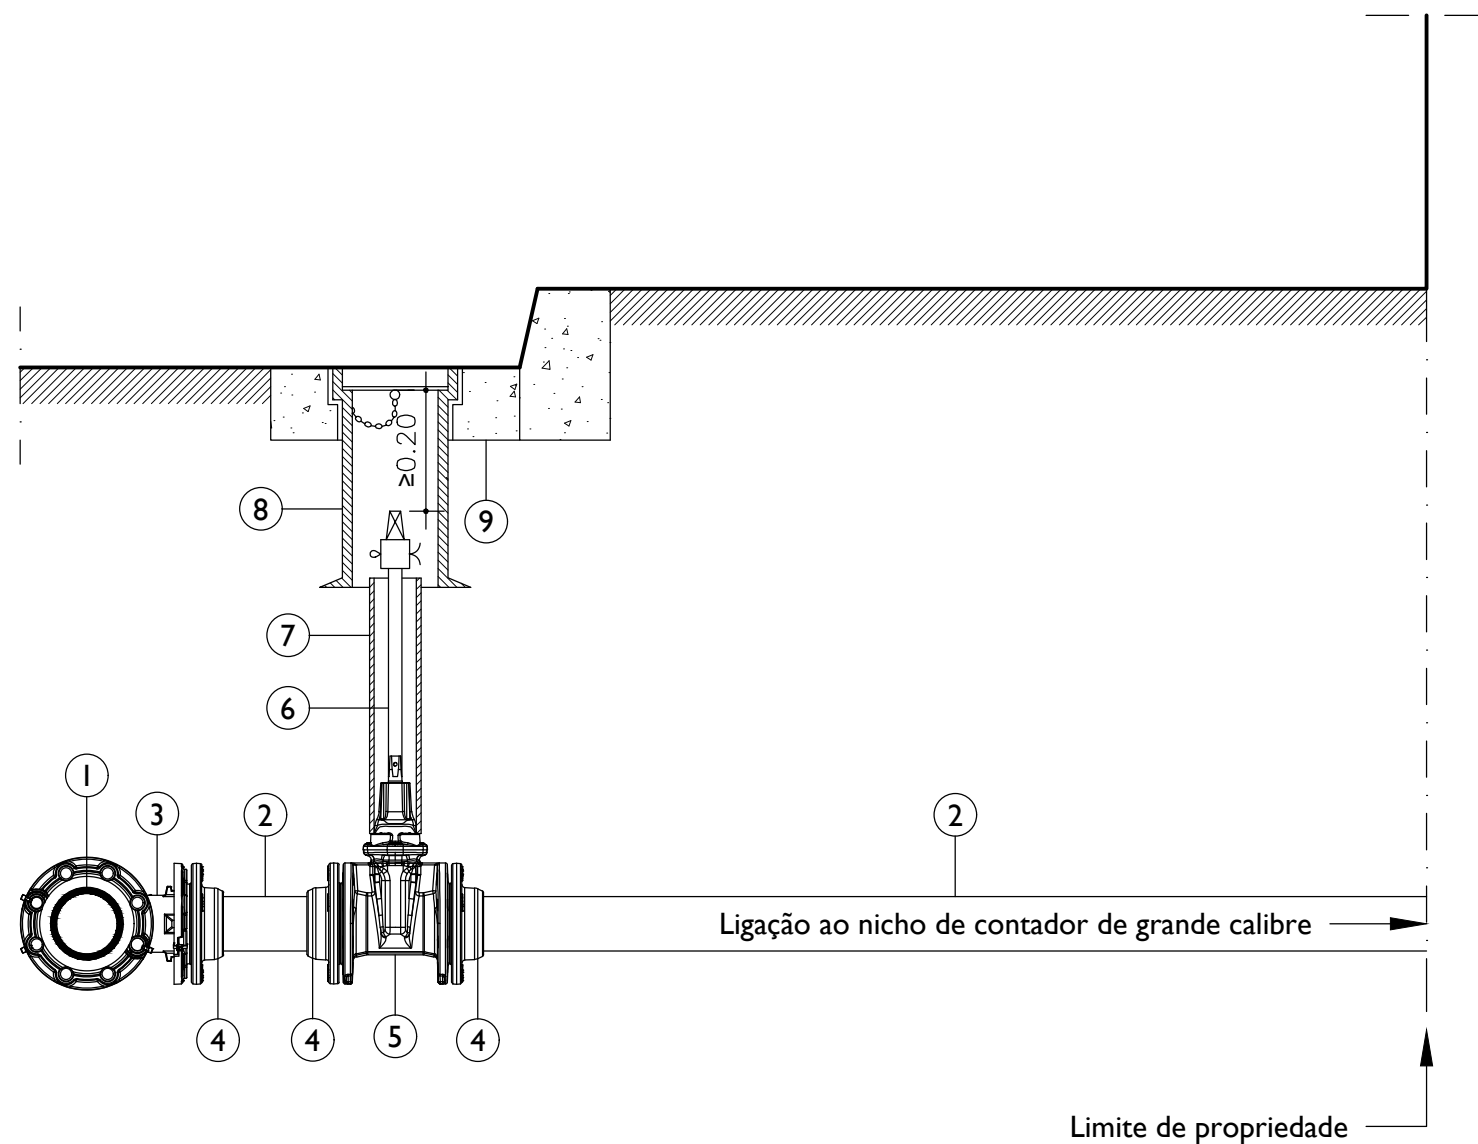

LEGENDA:

- ① - Conduto de distribuição de água DN(a) mm
 - ② - Tubo DN(b) mm em PEAD MRS 100 RC PN10 / PVC PN10
 - ③ - Tê flangeado DN(a) x DN(c) mm em FFD PN10
 - ④ - Flange de adaptação com anel de tensão DN(d) mm em FFD PN10
 - ⑤ - Válvula de cunha elástica flangeada DN(e) mm em FFD PN10
 - ⑥ - Haste
 - ⑦ - Tubo de proteção em PVC
 - ⑧ - Caixa cilíndrica com tampa em FFD (Modelo - E do desenho técnico DT.AA.AdRA.019)
 - ⑨ - Maciço em betão simples de 250 kg de cimento por m3
- (a) - Diâmetro nominal da conduta de distribuição de água ≥ 90 mm

RAMAL	ACESSÓRIOS		
②	③	④	⑤
(b)	(c)	(d)	(e)
DN63	DN50		
DN75	DN65		
DN90	DN80		
DN110	DN100		
DN125	DN125		
DN160	DN150		

Projeto:			
RAMAL DE LIGAÇÃO DE GRANDE CALIBRE PARA REDE DE ABASTECIMENTO DE ÁGUA			
Data: 17.03.2025	Designação: DESENHO TÉCNICO		Ref.ª: DT.AA.AdRA.037.00
Projeto: VF			Des. nº:
Verificou: FC	Obs.:		
Aprovou: AR		Escala: S/ ESCALA	