

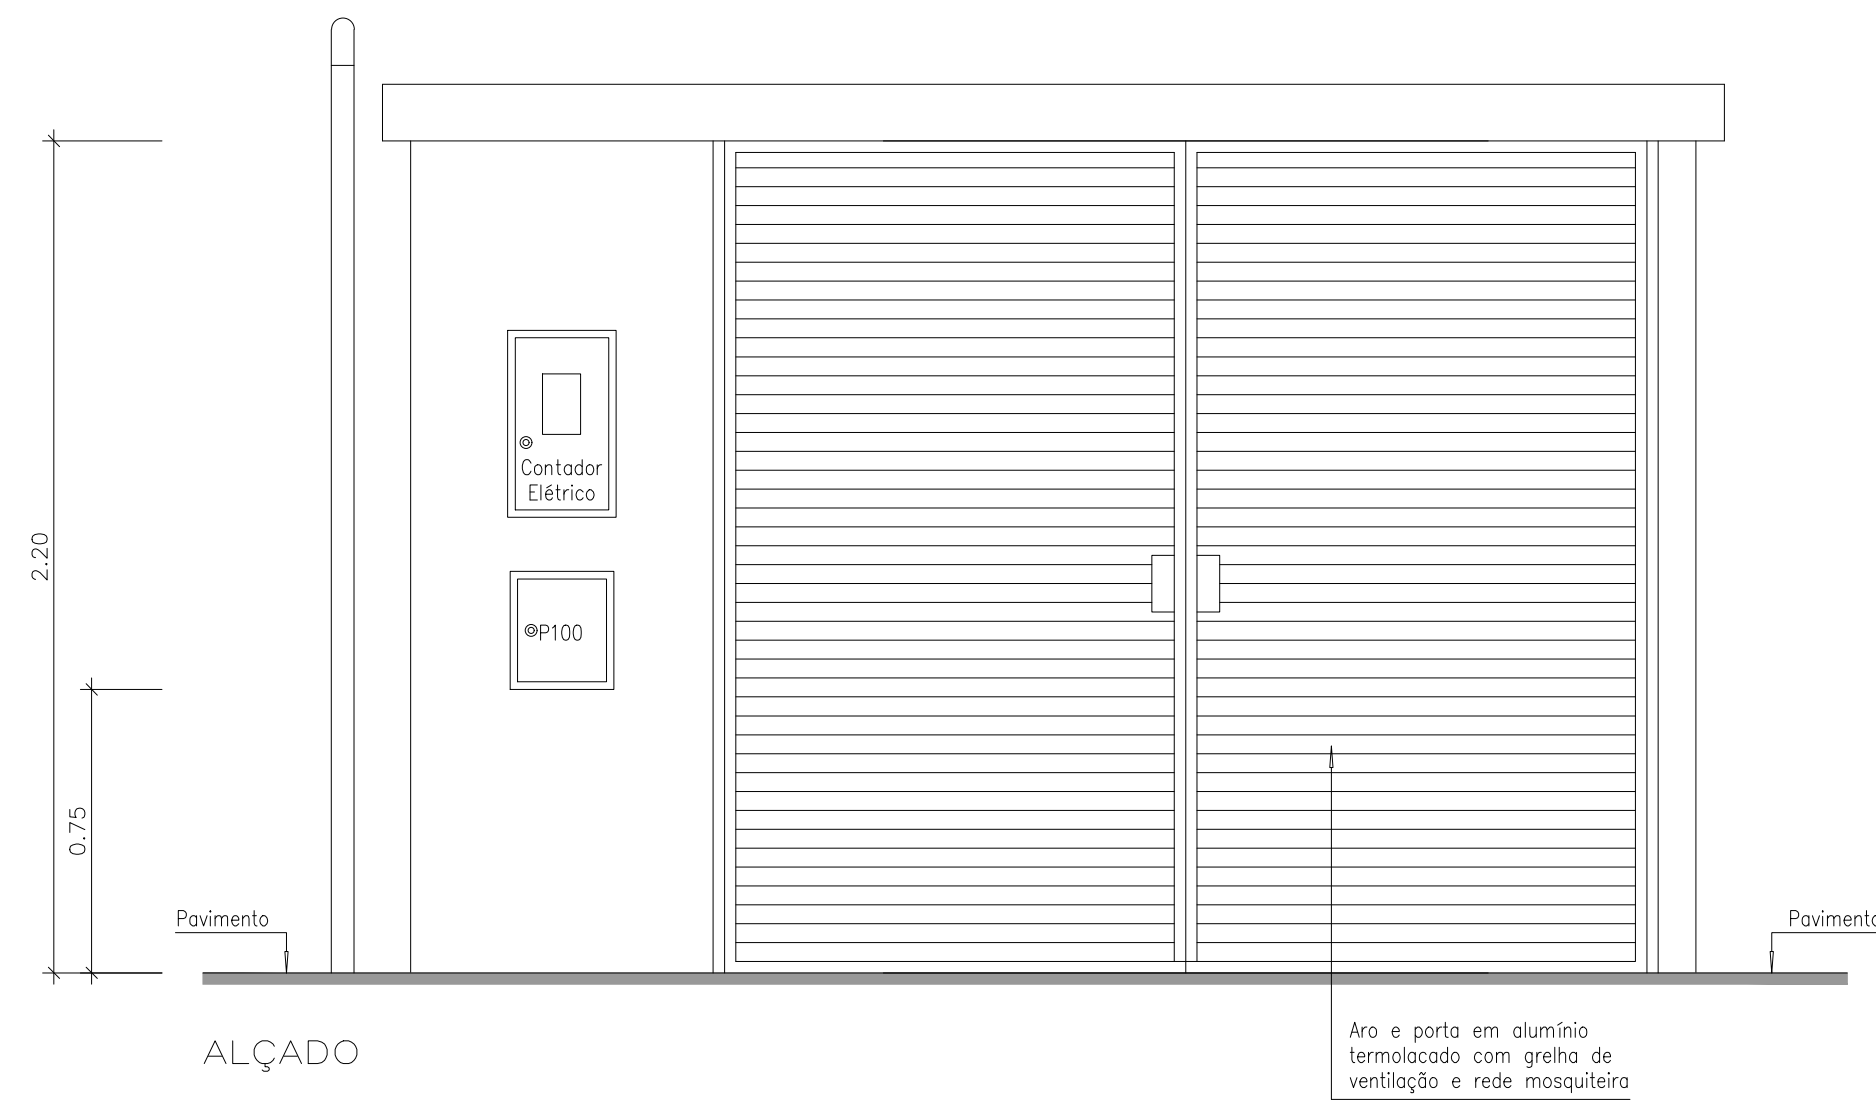


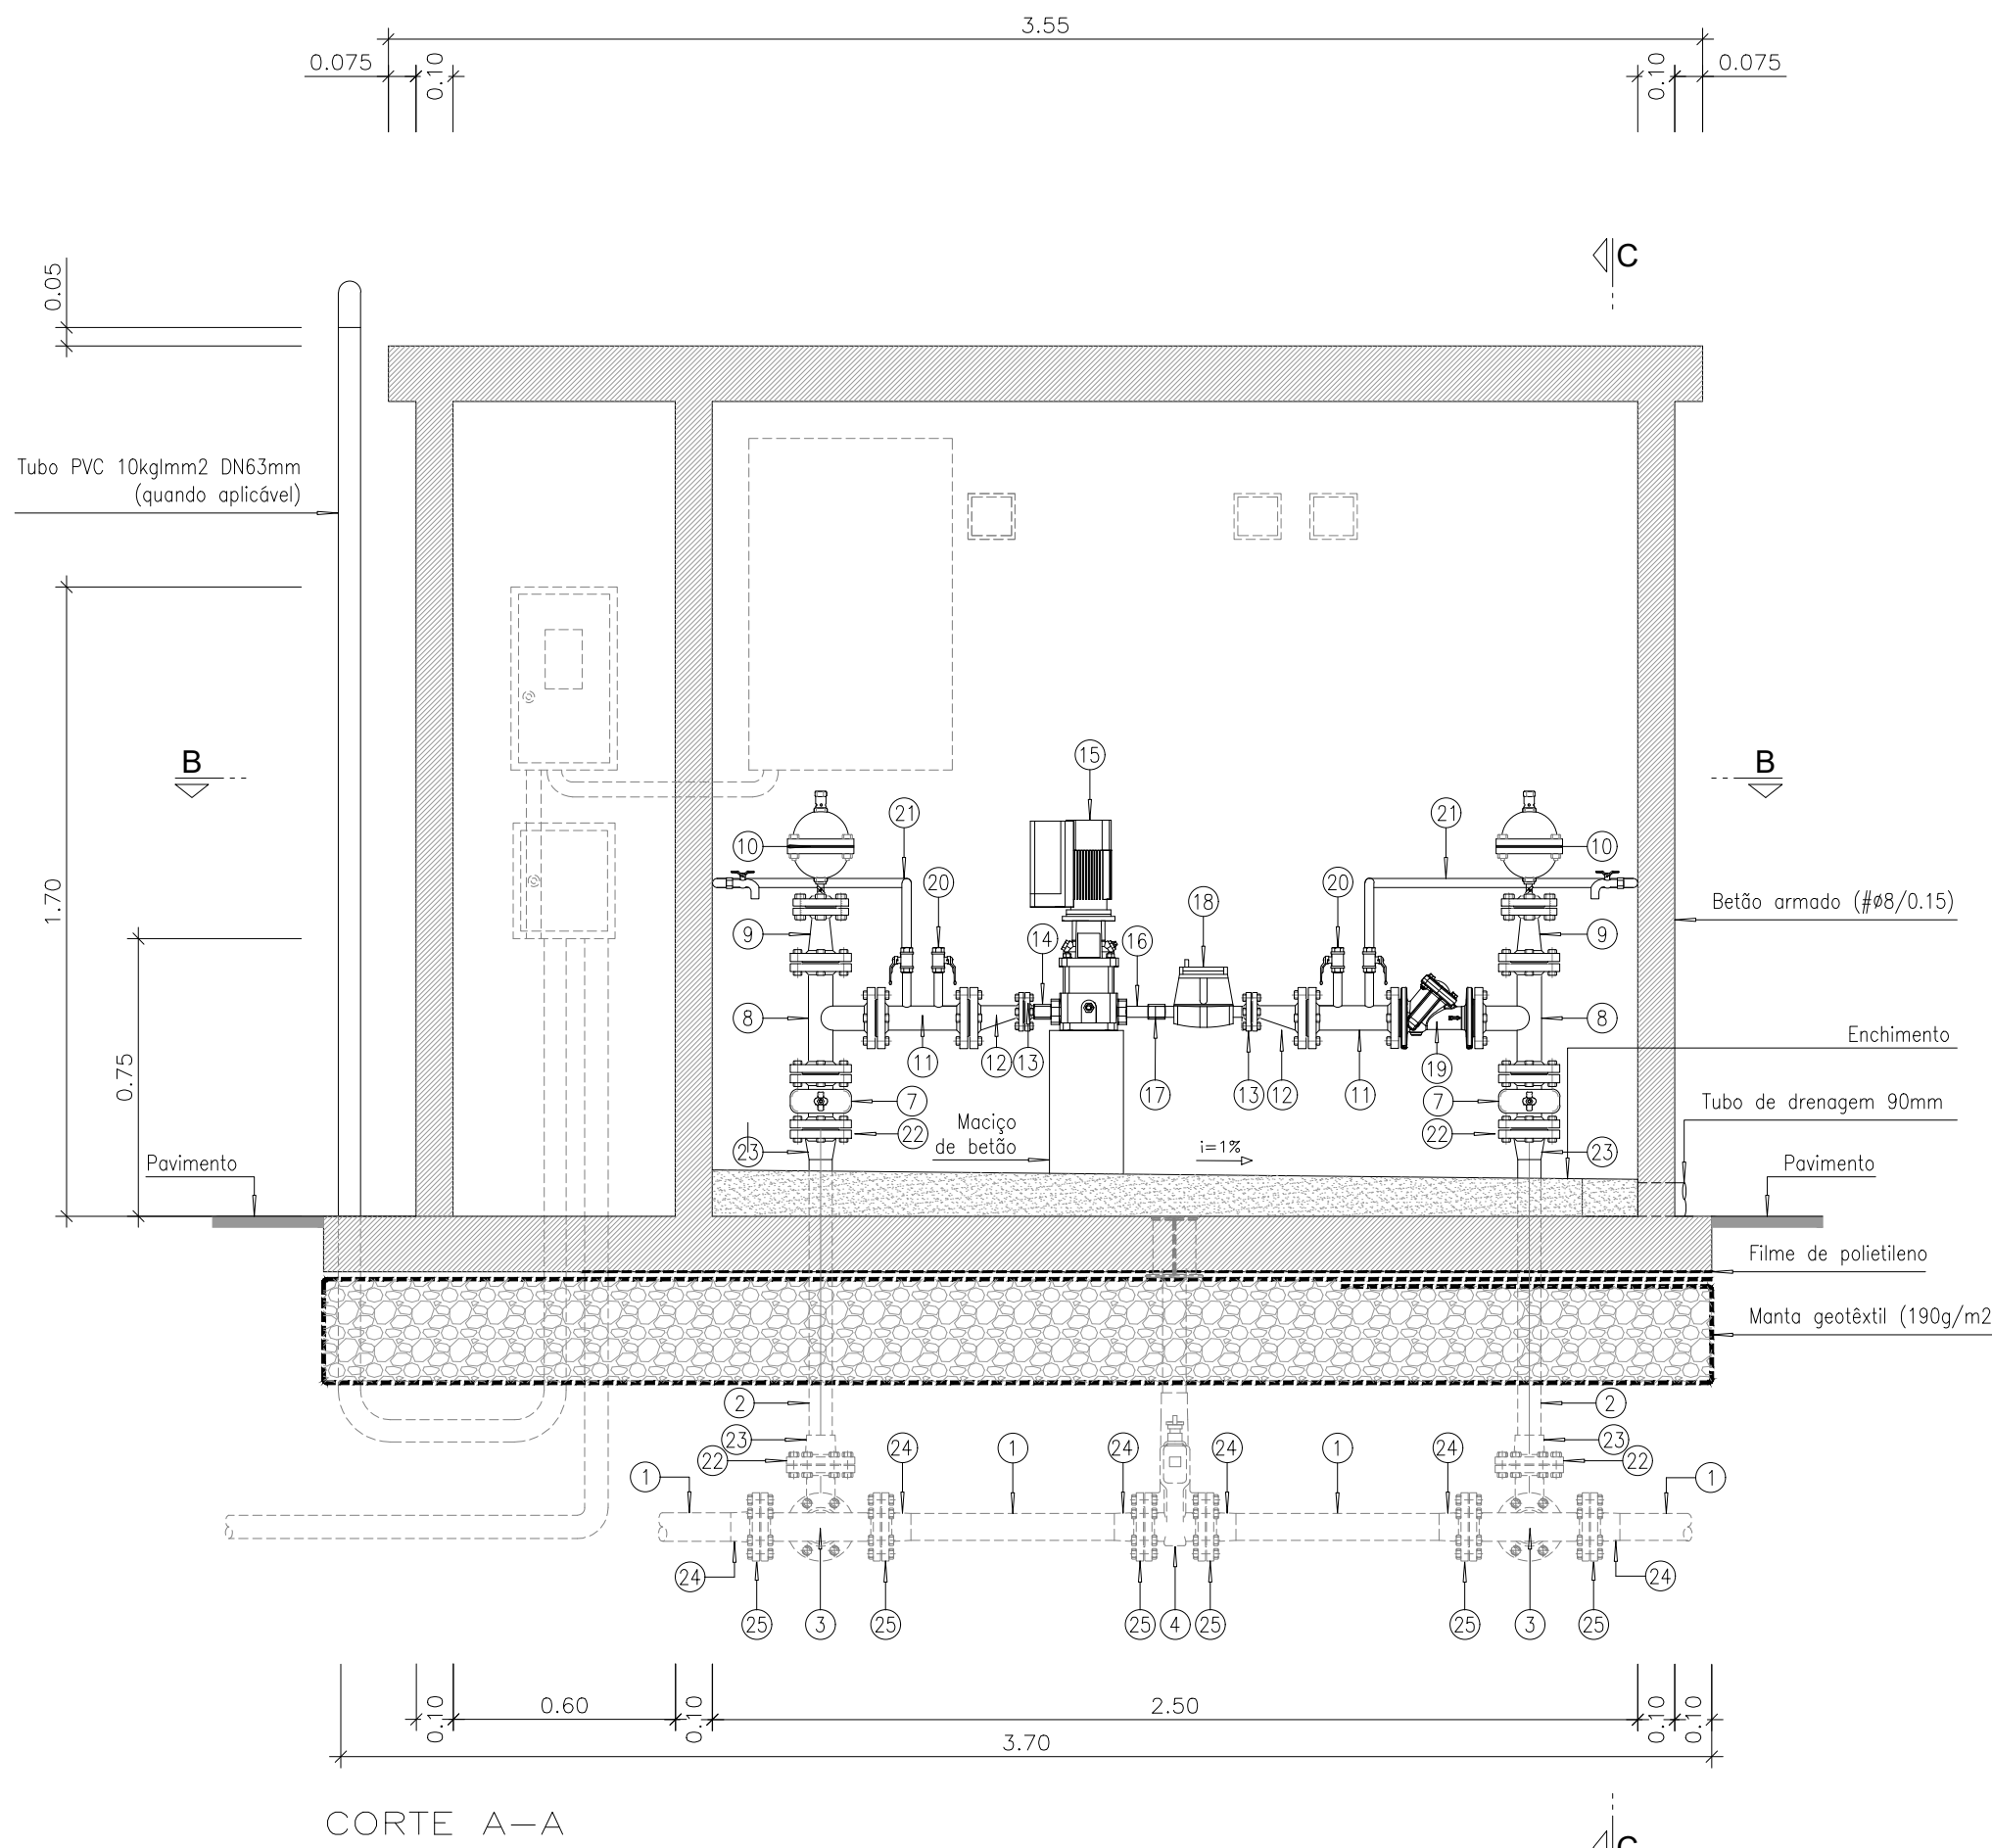

- LEGENDA:
- 1 – CONDUTA EM PEAD PN10, DN___mm
 - 2 – CONDUTA EM PEAD PN10, DN___mm
 - 3 – TÊ FLANGEADO EM AÇO INOX AISI 316L, DN___/___mm
 - 4 – VÁLVULA DE CUNHA ELÁSTICA FLANGEADA EM FFD PN10, DN___mm
 - 5 – CÂMPANULA DE HASTE FIXA
 - 6 – CABEÇA MÓVEL
 - 7 – VÁLVULA DE CUNHA ELÁSTICA FLANGEADA EM FFD PN10, DN___mm
 - 8 – CURVA A 90° FLANGEADA EM AÇO INOX AISI 316L, DN___mm
 - 9 – CONE FLANGEADO EM AÇO INOX AISI 316L, DN___/___mm
 - 10 – VENTOSA AUTOMÁTICA DE SIMPLES EFEITO EM FFD PN10, DN___mm, COM VÁLVULA DE ISOLAMENTO PARA MANUTENÇÃO
 - 11 – TROÇO FLANGEADO EM AÇO INOX AISI 316L, DN___mm, COM PICAGEM E VÁLVULA DE SECCIONAMENTO
 - 12 – CONE FLANGEADO EXCÊNTRICO EM AÇO INOX AISI 316L, DN___/___mm
 - 13 – FLANGE ROSCADO EM AÇO INOX AISI 316L, DN___mm/___"
 - 14 – CASQUILHO DUPLO SEXTAVADO EM AÇO INOX AISI 316L, DN___"
 - 15 – BOMBA DE PRESSURIZAÇÃO EM LINHA COM VARIAÇÃO DE VELOCIDADE DO TIPO CRE 5-4 A-A-A-E-HQCE DA GRUNDFOS, OU EQUIVALENTE
 - 16 – TROÇO DE TUBAGEM ROSCADO AÇO INOX AISI 316L, DN___" (L~0.10m)
 - 17 – JUNÇÃO SEDE PLANA FÊMEA-FÊMEA EM AÇO INOX AISI 316L, DN___"
 - 18 – CONTADOR DE ÁGUA FRIA VOLUMÉTRICO MODELO JV400, DN___mm, Q3=6,3m3/h R400 L260mm, EQUIPADO COM EMISSOR DE IMPULSOS INDUTIVO JI3bob K1, U0/DO SEM NECESSIDADE DE TROÇOS RETOS, DA JANZ, OU EQUIVALENTE.
 - 19 – VÁLVULA DE RETENÇÃO DE BOLA EM FFD, DN___mm
 - 20 – TRANSDUTOR DE PRESSÃO
 - 21 – PONTO DE ÁGUA EM AÇO INOX AISI 316L, DN___mm
 - 22 – FLANGE LOUCA EM AÇO INOX AISI 316L, DN___/___mm, PARA COLARINHO EM PEAD
 - 23 – COLARINHO E UNIÃO ELETROSSOLDÁVEL EM PEAD, DN___mm
 - 24 – FLANGE LOUCA EM AÇO INOX AISI 316L, DN___/___mm, PARA COLARINHO EM PEAD
 - 25 – COLARINHO E UNIÃO ELETROSSOLDÁVEL EM PEAD, DN___mm

- NOTAS:
- a) – A IMPLANTAÇÃO DO MURAL DEVE SER DEFINIDA POR FORMA A NÃO INTERFERIR COM EDIFICAÇÕES OU QUAISQUER OUTROS OBSTÁCULOS E NÃO POR EM PERIGO A SEGURANÇA QUER DE PESSOAS QUER DA CIRCULAÇÃO RODOVÁRIA
 - b) – AS SUPERFÍCIES EXTERIORES E INTERIORES DO MURAL, SÃO PINTADAS COM TINTA COM BASE EM RESINAS ACRÍLICAS (TRÊS DEMÃOS CRUZADAS POR CAMADA SECA)
 - c) – AS SUPERFÍCIES EXTERIORES DO MURAL, EM CONTACTO COM O TERRENO, SÃO PINTADAS COM UMA EMULSÃO BETUMINOSA (TRÊS DEMÃOS CRUZADAS POR CAMADA SECA)
 - d) – AS FLANGES ENTERRADAS DEVEM SER PROTEGIDAS COM UMA MANGA DE POLIETILENO
 - e) – AS DIMENSÕES DO MURAL DEVEM SER AJUSTADOS EM OBRA EM FUNÇÃO DOS EQUIPAMENTOS QUE VIEREM A SER INSTALADOS
 - f) – TODOS OS ELEMENTOS ESTRUTURAIS DEVEM SER VALIDADOS EM FASE DE EXECUÇÃO, DE ACORDO COM AS REAIS CONDIÇÕES DE IMPLANTAÇÃO DO MURAL

MATERIAIS			
AÇO	BETÃO	RECOBRIMENTO	
		EXTERIOR	INTERIOR
A400NR	C25/30 XC2(P) C10,2 Dmax22 S3 (NP EN 206)	3.5cm	3.5cm
BETÃO DE REGULARIZAÇÃO COM 0.10 m DE ESPESSURA SOB TODOS OS ELEMENTOS DE FUNDAÇÃO			

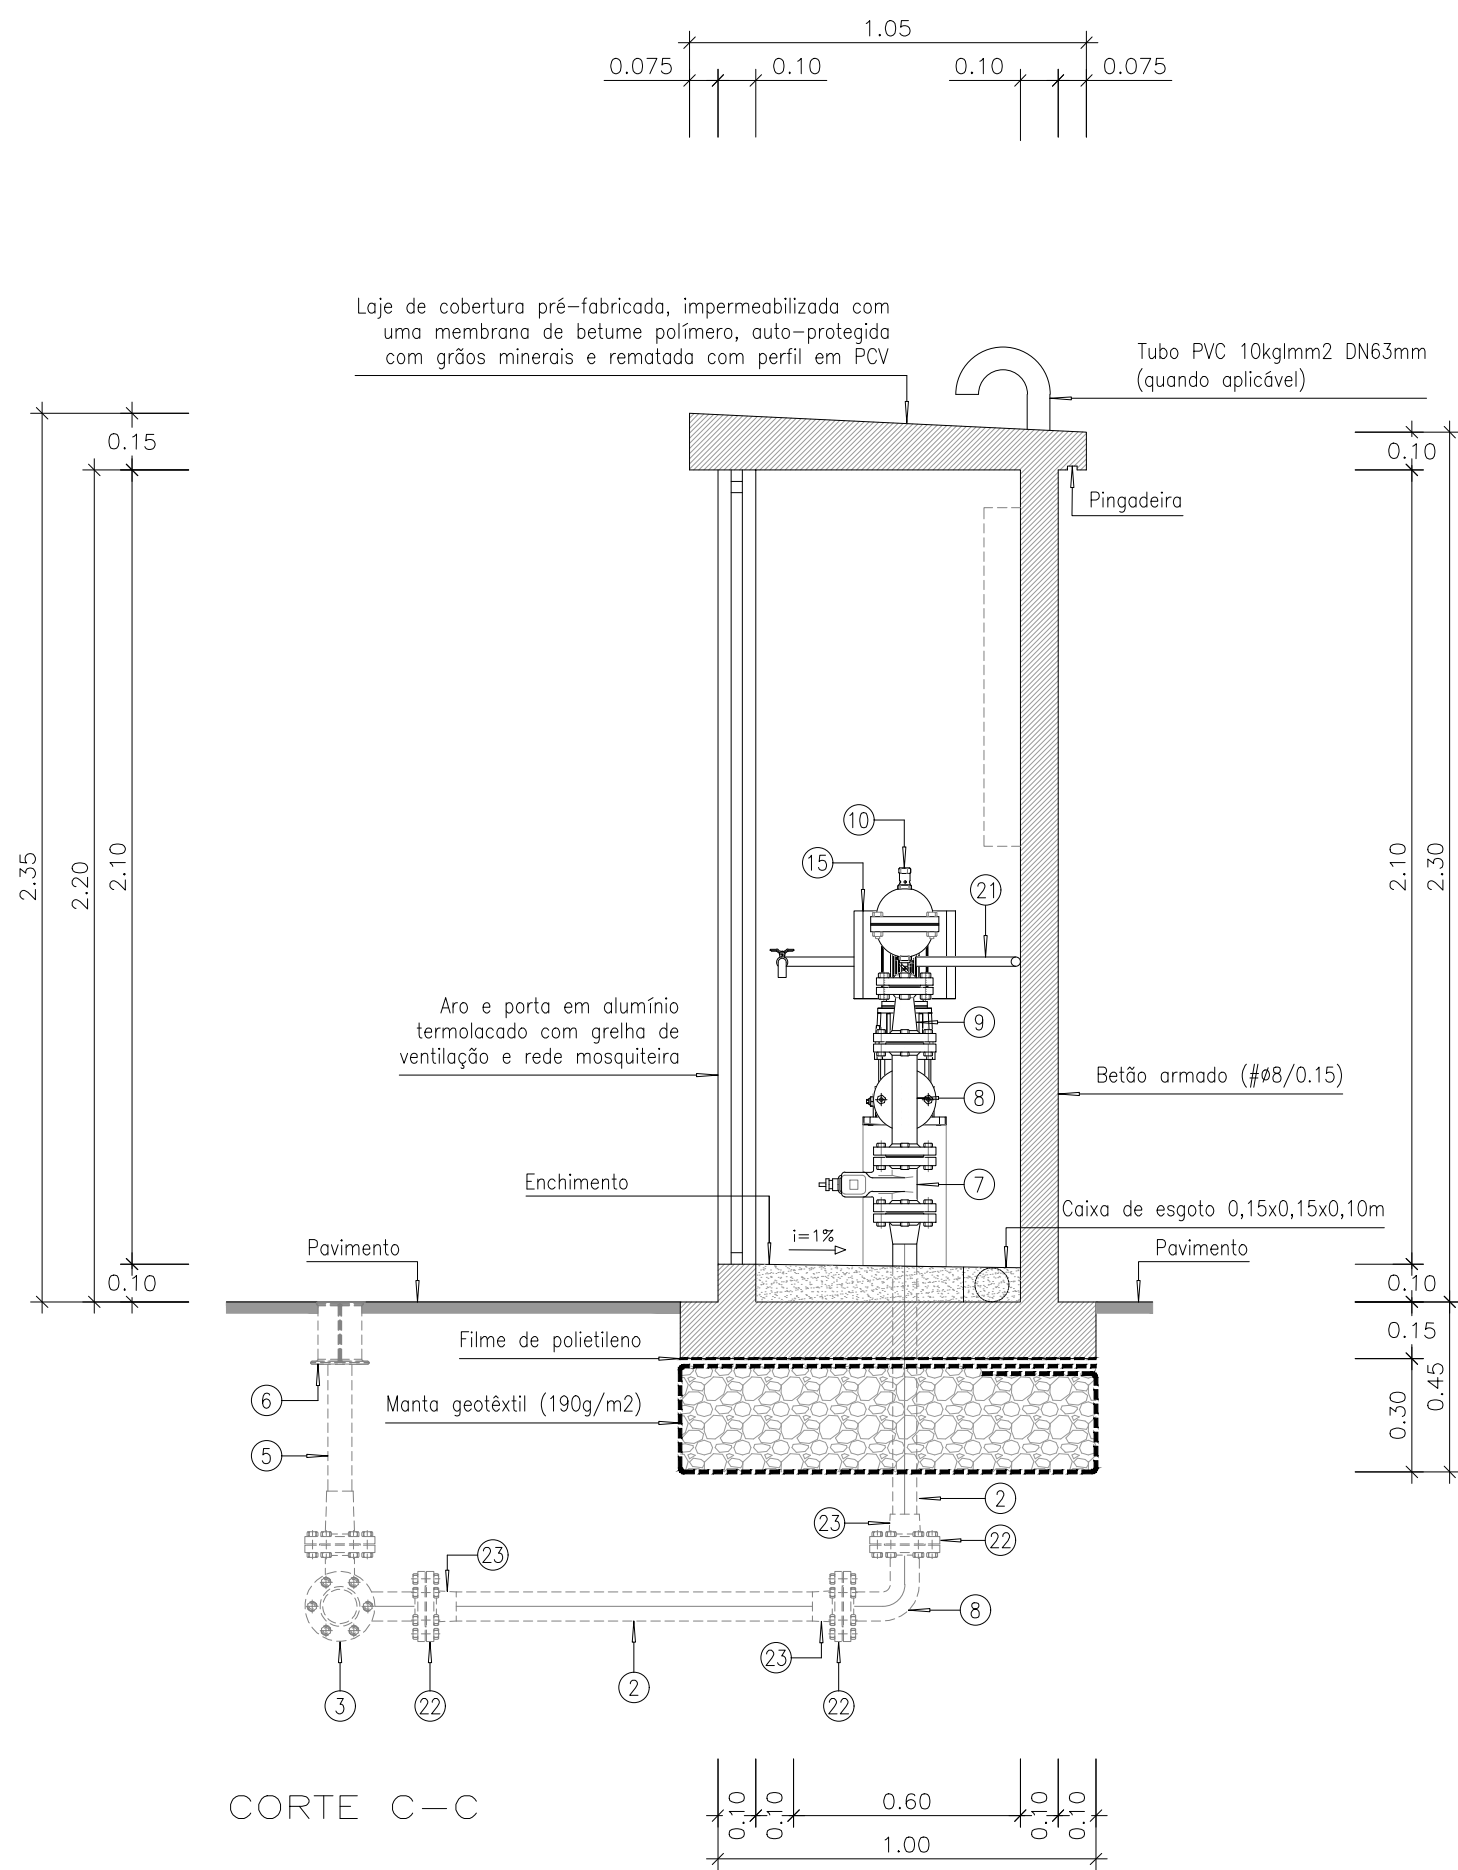